




E 1:100

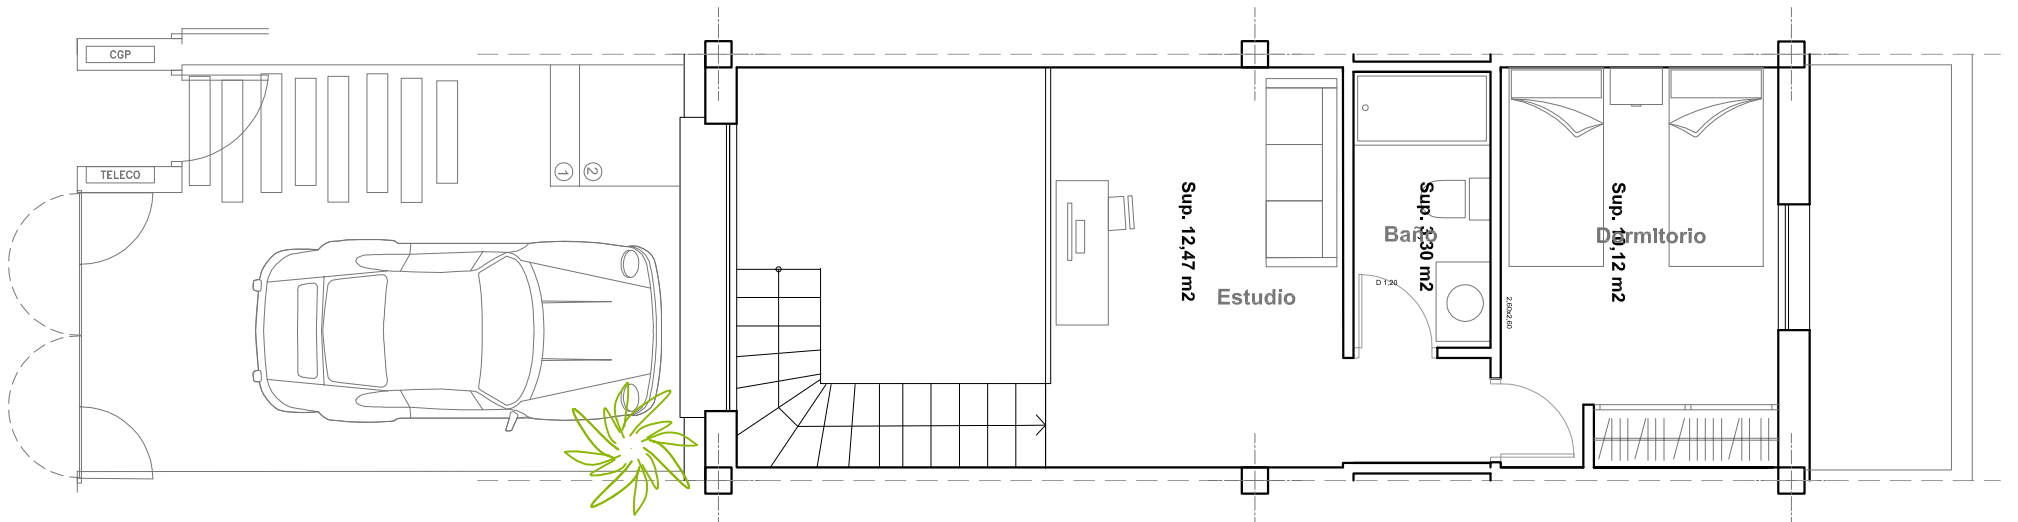

Planta Primera

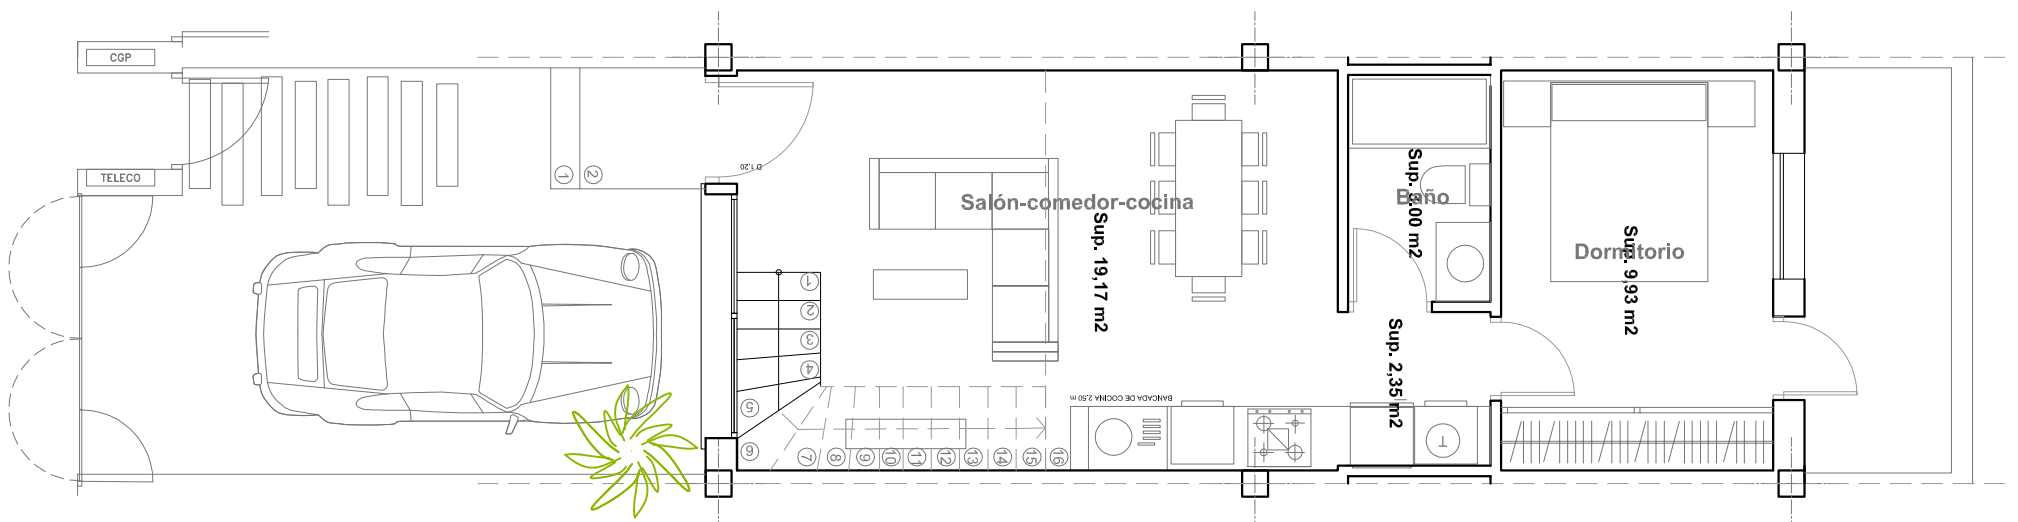

Planta Baja

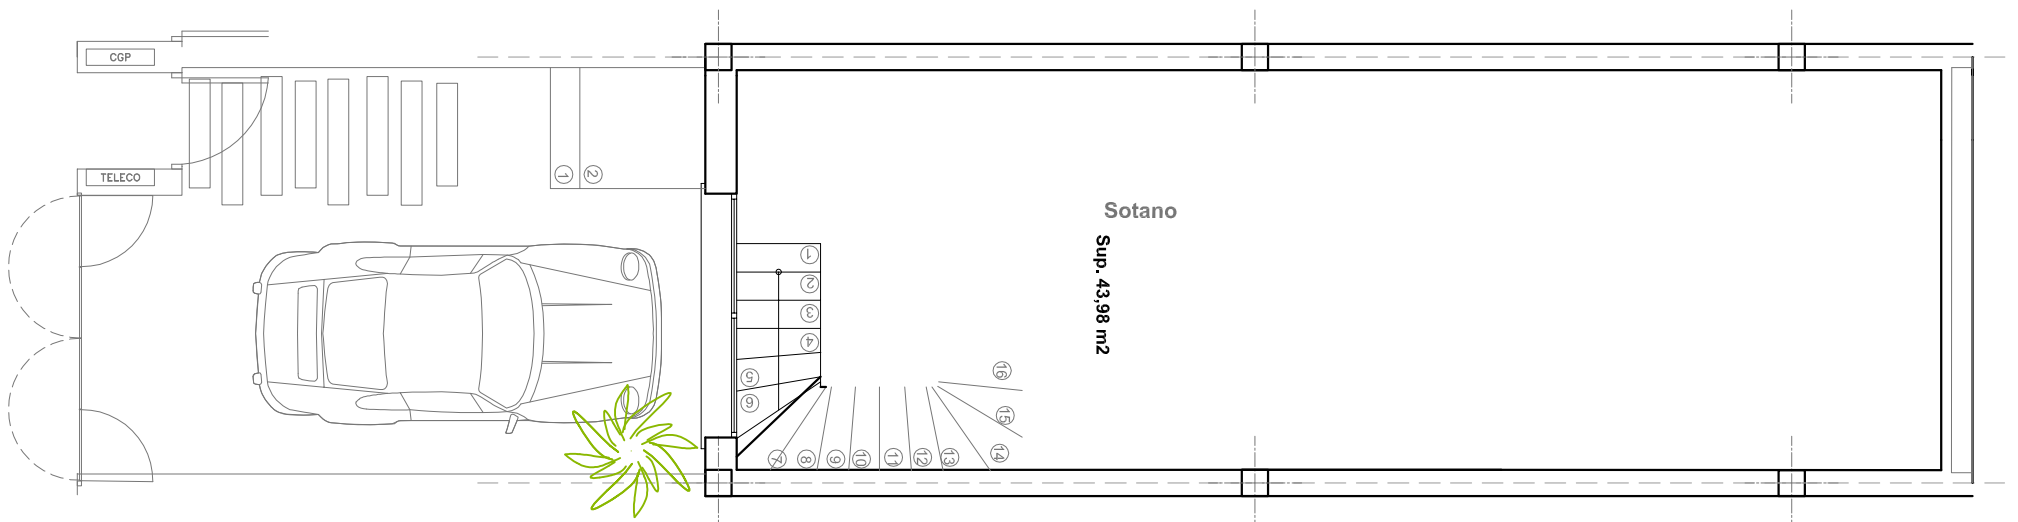

Planta Sótano

Nº de Vivienda:

Firma:

Nota: Podría ser el simétrico
Nota: Superficies aproximadas