

E 1:60


Planta Sótano Esquina 257

Cuadro de superficies Útiles:

Sótano Esq. 257	Sótano:	41.23 m²
	TOTAL SUP. ÚTIL	41.23 m²

Cuadro de superficies Construidas:

Vivienda	Superficie const. P. Sótano:	47.69 m²
	Superficie const. Vivienda:	70.07 m²
	TOTAL SUP. CONST.	117.76 m²

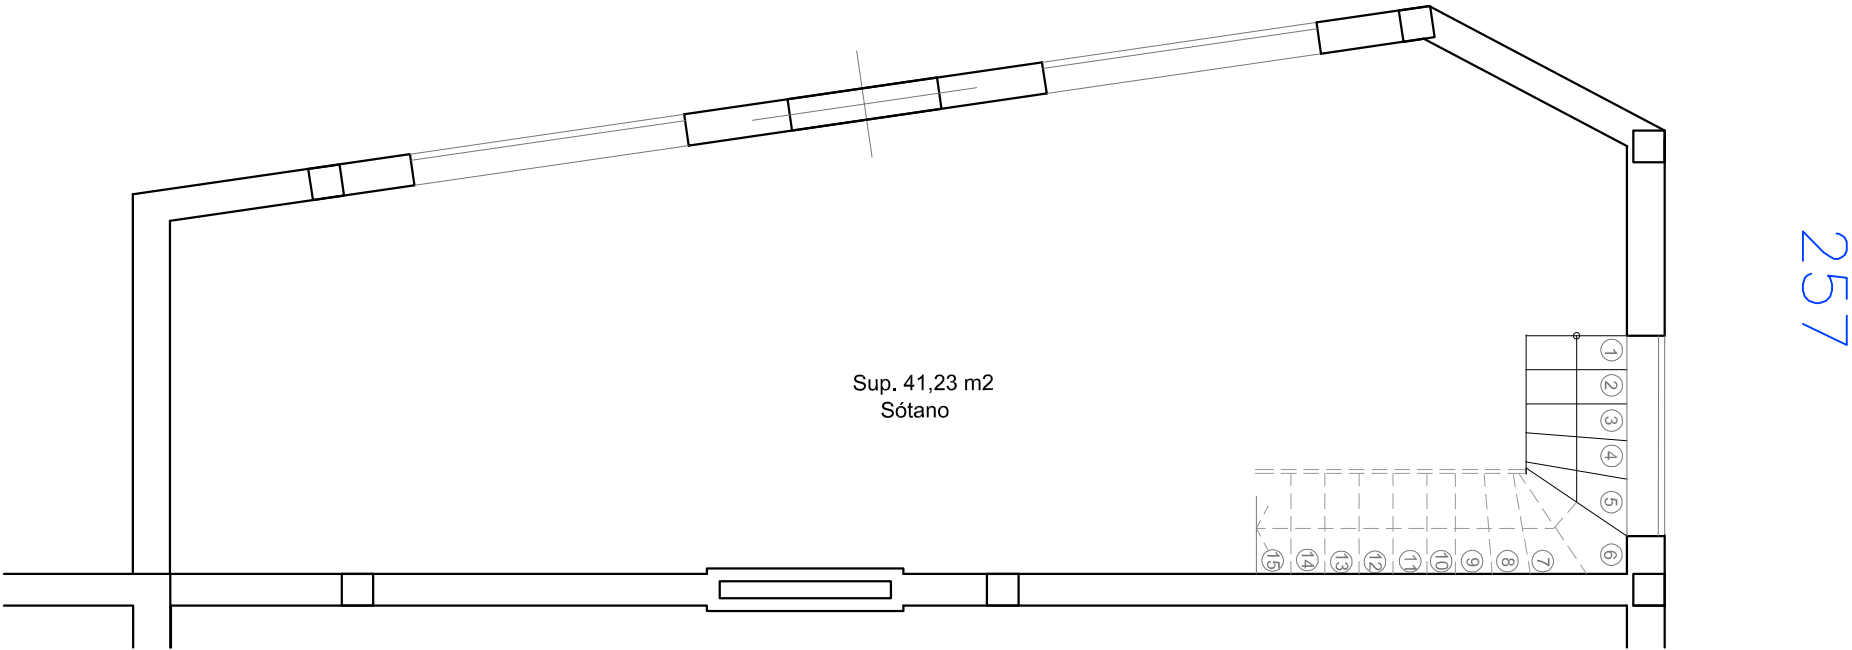

Planta Sótano

Nota:Superficies aproximadas

E 1:60


Planta Baja Esquina 257

Cuadro de superficies Útiles:

P. Baja Esq. 257	Salón-comedor-cocina:	22.17 m ²
	Distribuidor:	2.36 m ²
	Baño:	3.45 m ²
	Dormitorios:	8.16 m ²
	Escalera:	2.64 m ²
TOTAL SUP. ÚTIL		38.78 m ²

Cuadro de superficies Construidas:

Vivienda	Superficie const. P. Sótano:	47.69 m ²
	Superficie const. Vivienda:	70.07 m ²
	TOTAL SUP. CONST.	117.76 m ²

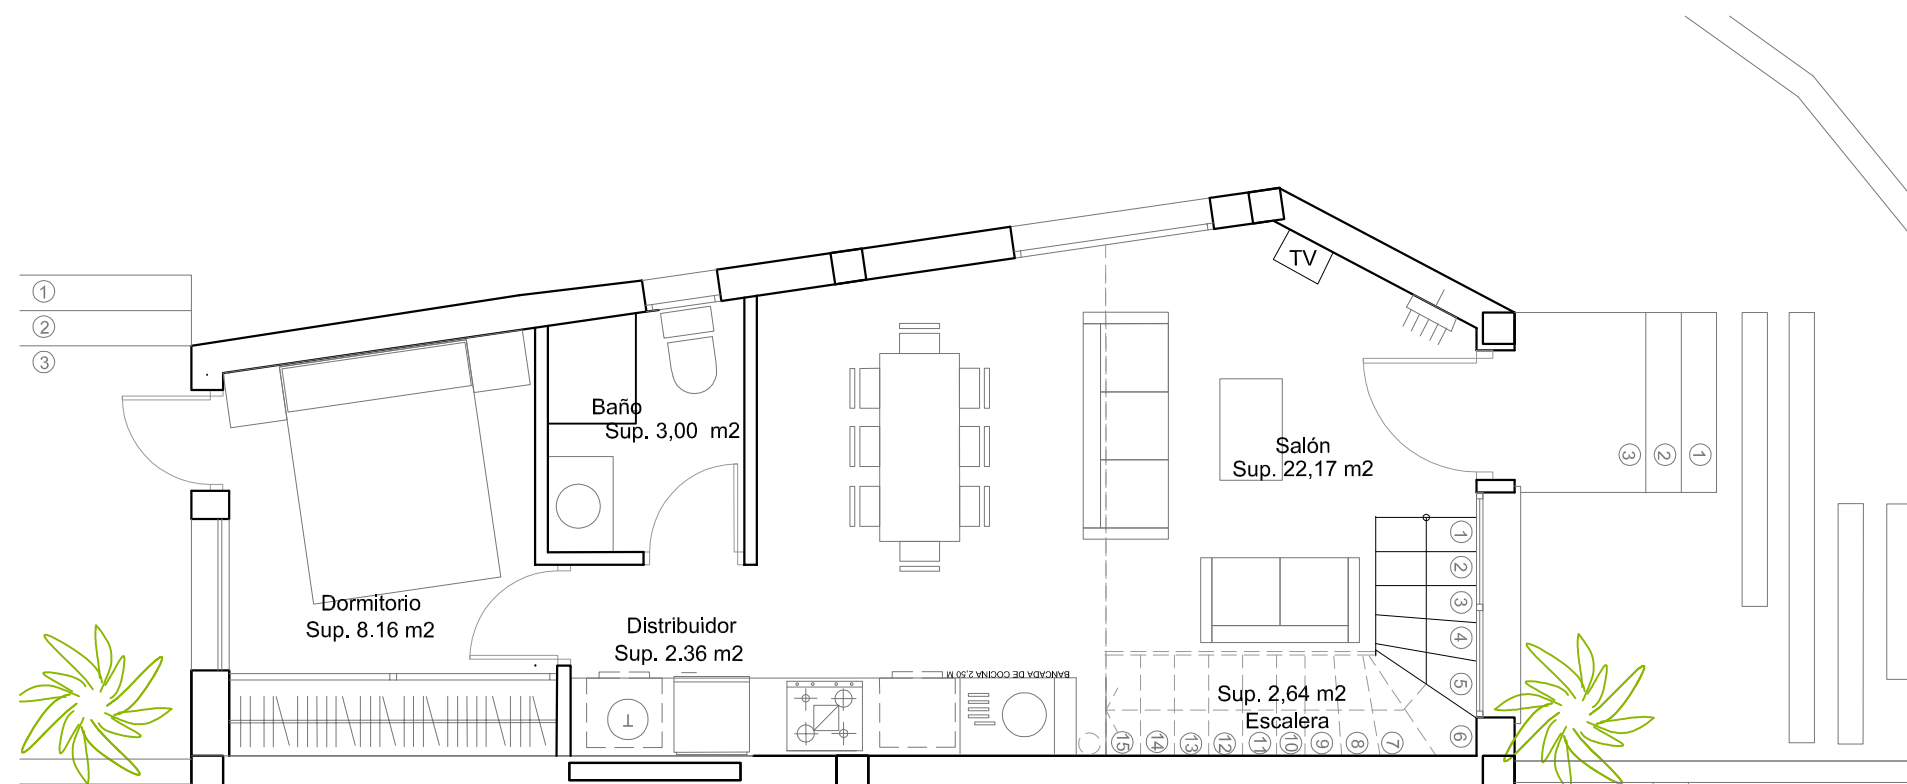

Planta Baja

Nota: Superficies aproximadas

E 1:60


Planta Primera Esquina 257

Cuadro de superficies Útiles:

P. Primera Esq. 257	Dormitorio 2:	10.24 m²
	Baño:	3.60 m²
	Dormitorio 1:	6.00 m²
	Distribuidor:	3.47 m²
	TOTAL SUP. ÚTIL	23.31 m²

Cuadro de superficies Construidas:

Vivienda	Superficie const. P. Sótano:	47.69 m²
	Superficie const. Vivienda:	70.07 m²
	TOTAL SUP. CONST.	117.76 m²

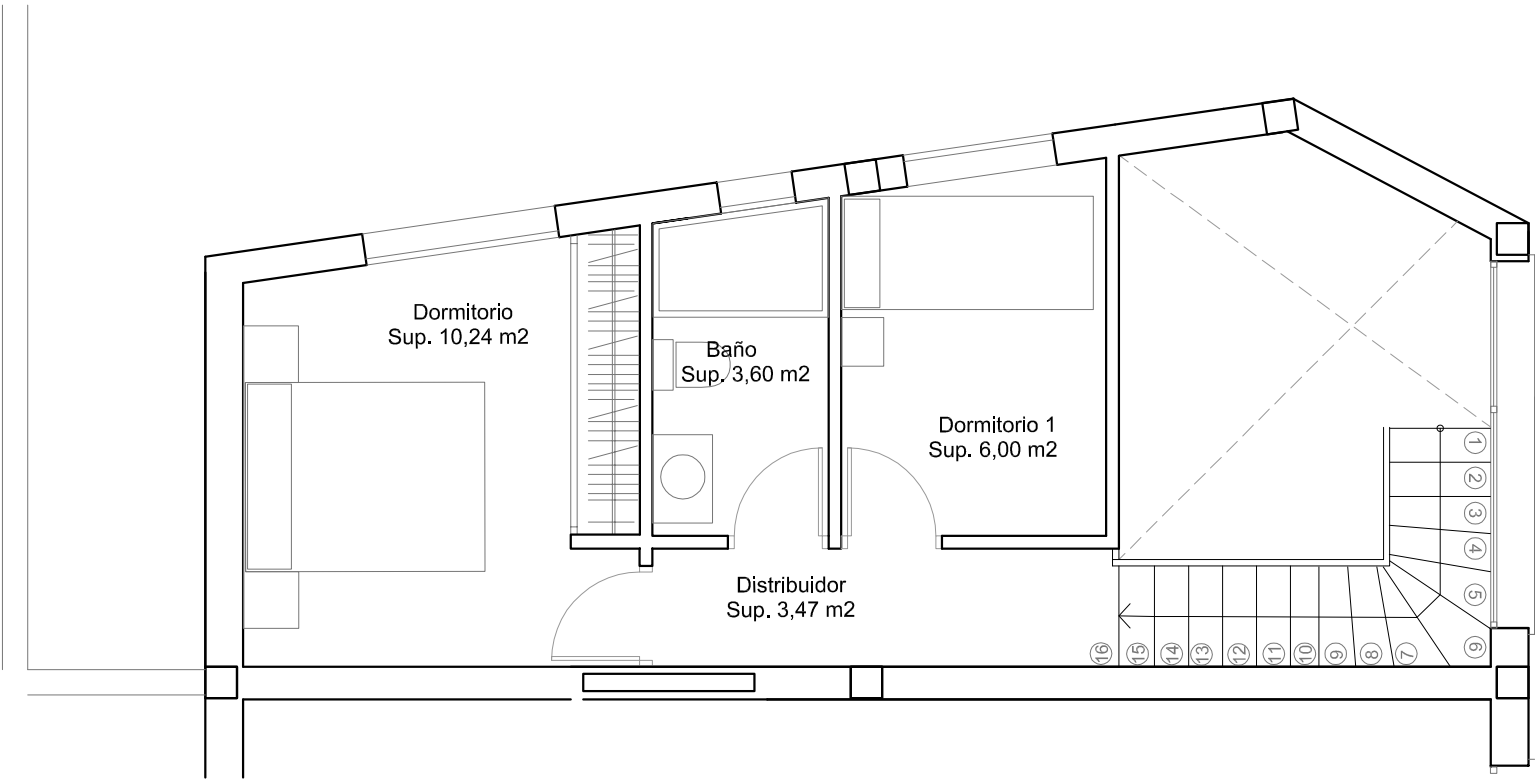

Planta Primera

Nota: Superficies aproximadas